

**Agenzia del Territorio  
CATASTO FABBRICATI  
Ufficio Provinciale di  
Padova**






**ELABORATO PLANIMETRICO**  
Compilato da:  
**Davirno Stefania**  
Iscritto all'albo:  
**Geometri**  
Prov. **Padova** N. **3554**

Comune di **Selvazzano Dentro**  
Sezione: Foglio: **17** Particella: **198**

Protocollo n. 000221004 del 18/07/2003  
Tipo Mappale n. **9490** del **28/05/2003**

Dimostrazione grafica dei subalterni Scala 1 : 500

Catasto dei Fabbricati - Situazione al 06/07/2012 - Comune di SELVAZZANO DENTRO (1595) - < Foglio: 17 - Particella: 198 - Elaborato planimetrico >

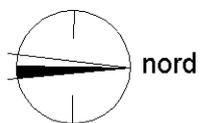 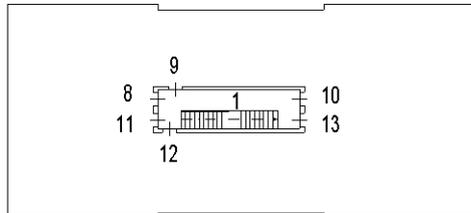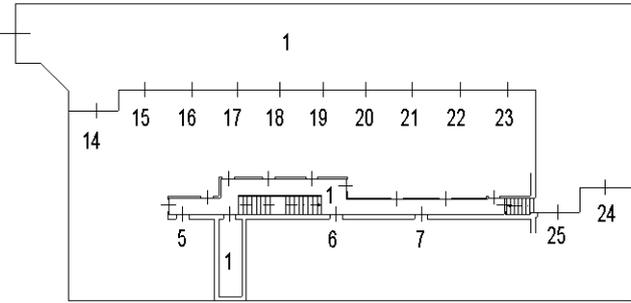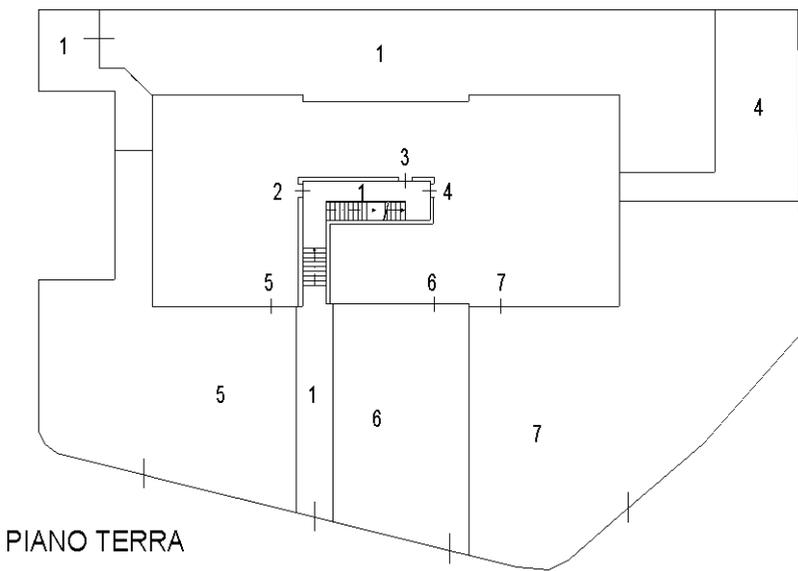

Ultima planimetria in atti